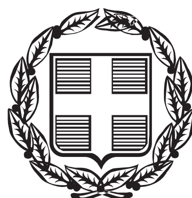



# ΕΦΗΜΕΡΙΣ ΤΗΣ ΚΥΒΕΡΝΗΣΕΩΣ

## ΤΗΣ ΕΛΛΗΝΙΚΗΣ ΔΗΜΟΚΡΑΤΙΑΣ

**ΤΕΥΧΟΣ ΑΝΑΓΚΑΣΤΙΚΩΝ ΑΠΑΛΛΟΤΡΙΩΣΕΩΝ ΚΑΙ ΠΟΛΕΟΔΟΜΙΚΩΝ ΘΕΜΑΤΩΝ** **Αρ. Φύλλου 81**

21 Μαρτίου 2013


## ΑΠΟΦΑΣΕΙΣ

Αριθμ. 9362/3471 (1)

Τροποποίηση του εγκεκριμένου σχεδίου Πόλης Ηρακλείου στα Ο.Τ. 214 (Γ2196), 213 (Γ2195), 216 (Γ2190), 215 (Γ2189Α), Ρ215 (Ρ2189 Α) της Πολεοδομικής Ενότητας «Θέρισσος - Δειλινά - Μασταμπάς - Κορώνη».

Ο ΠΕΡΙΦΕΡΕΙΑΡΧΗΣ ΚΡΗΤΗΣ

Έχοντας υπόψη:

1. Τα άρθρα 94, 164 και 283 του Ν. 3852/2010 (Φ.Ε.Κ. 87Α / 07.06.2010) «Νέα Αρχιτεκτονική της Αυτοδιοίκησης και Αποκεντρωμένης Διοίκησης - Πρόγραμμα Καλλικράτης» όπως τροποποιήθηκε και συμπληρώθηκε με το Ν. 3889/2010 και το Ν. 3905/2010.

2. Τον Ν. 3861/2010 ΦΕΚ 112/Α/13.7.2010 Ενίσχυση της διαφάνειας με την υποχρεωτική ανάρτηση νόμων και πράξεων των κυβερνητικών, διοικητικών και Αυτοδιοικητικών Οργάνων στο διαδίκτυο «Πρόγραμμα Διαύγεια» και άλλων διατάξεων.

3. Τη με αρ. 2704/2011 απόφαση Περιφερειάρχη Κρήτης (ΦΕΚ 135/Β/09.02.2011) «Μεταβίβαση Αρμοδιοτήτων στους Αντιπεριφερειάρχες».

4. Το Π.Δ. 149/2010 (ΦΕΚ 242/Α/27.12.2010) «Οργανισμό της Περιφέρειας Κρήτης».

5. Τις διατάξεις του από 17.7.1923 Π.Δ/τος Περί σχεδίων πόλεων κ.λπ. (ΦΕΚ 228/Α/1923).

6. Το Ν. 1337/1983 (ΦΕΚ 33/Α/1983),όπως τροποποιήθηκε και ισχύει σήμερα.

7. Τη με αρ. 18894/5.5.2006 εγκύκλιο (Εγκύκλιος 6/2006) του ΥΠΕΧΩΔΕ «Άσκηση αρμοδιοτήτων Πολεοδομικού Σχεδιασμού».

8. Το άρθρο 10 άσκηση αρμοδιοτήτων πολ. Σχεδιασμού του Ν. 3044/2002 ΦΕΚ 197/Α/2002.

9. Τις με αρ. 1/1961, 8/1975, 43/1980 Εγκυκλίους του ΥΠΕΧΩΔΕ την εγκύκλιο 10/12 του ΥΠΕΚΑ και το άρθ. 31 του Ν. 4067/2012.

10. Τις διατάξεις του ισχύοντος οικοδομικού κανονισμού.

11. Το από 11.12.1989 Π.Δ. (ΦΕΚ 753/Δ΄/29.12.1989) με το οποίο εντάχτηκε η περιοχή στο σχέδιο.

12. Το με αρ. 18097/2.2.2012 έγγραφο της Δ/νσης Πολεοδομίας του Δ. Ηρακλείου, με το οποίο διαβιβάζει το φάκελος της τροποποίησης στην Υπηρεσία μας.

13. Τη με ημ. 8.8.2007 αίτηση (8621/8.8.2007) του Παγκαλάκη Νικολάου με την οποία ζητά την τροποποίηση.

14. Τη με αρ. 110/2010 απόφαση του Δημ. Συμβουλίου Δήμου Ηρακλείου με την οποία εγκρίνει την προτεινόμενη τροποποίηση.

15. Τη με αρ. 173141/26.5.2011 ανακοίνωση ανάρτησης της τροποποίησης.

16. Το με αρ. 184472/21.11.2011 πρωτόκολλο ανάρτησης.

17. Τα αποκόμματα των εφημερίδων «Ηρακλειώτικα Νέα» της 15.11.2011 και 16.11.2011 και «Νέα Κρήτη» της 15.11.2011 και 16.11.2011.

18. Τα αποδεικτικά επίδοσης στους εμπλεκόμενους ιδιοκτήτες.

19. Τα Συμβόλαια.

20. Το γεγονός ότι κατά της αιτούμενης τροποποίησης δεν υποβλήθηκε καμία ένσταση σύμφωνα με το με αρ. 18097/2.2.2012 έγγραφο του Δ. Ηρακλείου.

21. Τη με αρ. 18096/2.2.2012 βεβαίωση της Δ/νσης Πολεοδομίας του Δ. Ηρακλείου για την αρτιότητα των οικοπέδων.

22. Το με ημ. 15-11 τοπογραφικό διάγραμμα σε κλ. 1: 250 και την τεχνική έκθεση του Πολιτικού Μηχανικού πτυχ. Α.Σ.Υ.Θ. Μανόλη Παπαδάκη.

23. Τις αποδείξεις αμοιβών και φορολογικών του μηχανικού.

24. Το με αρ. 56913/23774/17.09.2012 έγγραφο της Δ/νσης Περ/ντος και Χωρικού Σχεδιασμού με το οποίο αποστέλλει την εισήγηση της τροποποίησης στο ΣΥ.ΠΟ.Θ.Α. Π.Ε. Ηρακλείου.

25. Τη με αρ. 56913/23774/17.09.2012 εισήγηση της Υπηρεσίας μας προς το ΣΥ.ΠΟ.Θ.Α. Π.Ε. Ηρακλείου.

26. Το πρακτικό 1/16.01.2013 (θέμα 10ο) του Συμβουλίου Πολεοδομικών Θεμάτων και Αμφισβητήσεων (ΣΥ.ΠΟ.Θ.Α.), Περιφερειακής Ενότητας Ηρακλείου, (αρ. 21/12/17.1.2013).

ΕΠΕΙΔΗ

1. Δεν επέρχεται μείωση των Κ.Χ. της πολεοδομικής ενότητας αλλά αύξηση.

2. Κατά την τελευταία ανάρτηση δεν υποβλήθηκαν ενστάσεις.

3. Κανένα άρτιο οικόπεδο δεν καθίσταται μη άρτιο, όπως προκύπτει από το (21) σχετικό έγγραφο.

4. Η προτεινόμενη τροποποίηση αποσκοπεί σε κοινή ανάγκη και βελτιώνει τις πολεοδομικές συνθήκες της περιοχής.

5. Το Συμβουλίου Πολεοδομικών Θεμάτων και Αμφισβητήσεων (ΣΥ.ΠΟ.ΘΑ), Περιφερειακής Ενότητας Ηρακλείου με το 1/16.01.2013 (θέμα 10ο) πρακτικό του εγκρίνει κατ' εισήγηση όπως διορθώθηκε (από το ΣΥ.ΠΟ.Θ.Α. Π.Ε.Η.), τη συγκεκριμένη τροποποίηση.

6. Από τις διατάξεις της παρούσας δεν προκαλείται δαπάνη σε βάρος του Κρατικού Προϋπολογισμού, ή του οικείου ΟΤΑ, ή οποιουδήποτε φορέα, αποφασίζουμε:

Την τροποποίηση του εγκεκριμένου σχεδίου Πόλης Ηρακλείου στα Ο.Τ. 214 (Γ2196), 213 (Γ2195), 216 (Γ2190), 215 (Γ2189Α), Ρ215 (Ρ2189Α) της Πολεοδομικής Ενότητας «Θέρισσος - Δειλινά - Μασταμπάς - Κορώνη», σύμφωνα με το με ημ. Μάιος 2009 (Ενημέρωση 30.1.2013 μετά τη διόρθωση του ΣΥ.ΠΟ.Θ.Α.) συνημμένο τοπογραφικό διάγραμμα σε κλ. 1: 250, του Παπαδάκη Μυρ. Μανόλη και συγκεκριμένα:

1. Τη μεταφορά του προβλεπόμενου από το σχέδιο πόλης δρόμου μεταξύ των Ο.Τ. 215 (Γ2189Α) και 216 (Γ2190) στη θέση του καταργούμενου υφιστάμενου δρόμου που βρίσκεται εντός του Ο.Τ. 216 (Γ2190) με την διαπλάτυνση αυτού σε πλάτος 8,00 μ., ενοποιώντας έτσι τμήμα του Ο.Τ. 216 (Γ2190) με το Ο.Τ. 215 (Γ2189Α) σύμφωνα με το συνημμένο σχέδιο επειδή υπάρχει υψομετρική διαφορά του εδάφους στις δύο πλευρές του προβλεπόμενου από το σχέδιο πόλης δρόμου και δεν είναι εφικτή η υλοποίησή του.

2. Τη δημιουργία ενός δρόμου πλάτους 6.00μ που διαχωρίζει το Ο.Τ. 214 (Γ2196) σε δύο Οικοδομικά τετράγωνα Ο.Τ. 214 (Γ2196) και 214 Α (Γ2196 Α) (στο ίχνος της υφιστάμενης διάβασης) προκειμένου να είναι εφικτή η πρόσβαση στις υφιστάμενες οικοδομές, όπως φαίνεται στο συνημμένο σχέδιο.

3. Τη στροφή του δρόμου μεταξύ των Ο.Τ. 213 (Γ2195) και 214 (Γ2196) - 214 Α (Γ2196 Α) στην συμβολή του με την οδό «Αγ. Ιωάννη Ελεήμωνα», ώστε να μην ρυμοτομείται διώροφη οικοδομή και προκειμένου να εξασφαλισθεί η συνέχεια των κοινόχρηστων χώρων σύμφωνα με το συνημμένο σχέδιο.

4. Τη δημιουργία ενός διευρυμένου δρόμου στη θέση του Ρ215 (Ρ2189Α) σύμφωνα με το συνημμένο σχέδιο.

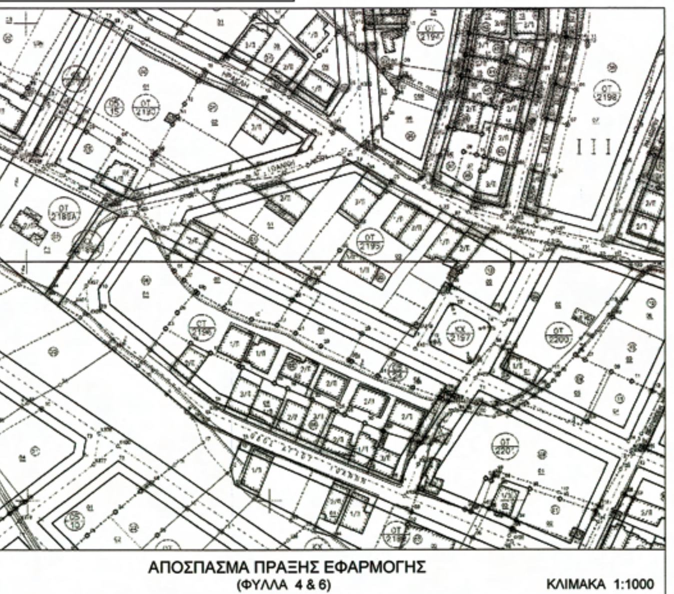
Κατά της παρούσης επιτρέπονται προσφυγές στο Γενικό Γραμματέα της Αποκεντρωμένης Διοίκησης Κρήτης, εντός δεκαπέντε ημερών (15 ημερών) από την κοινοποίηση της στους ενδιαφερομένους ή την ανάρτηση της στο διαδίκτυο, για παράβαση Νόμων και μόνο, σύμφωνα με τις διατάξεις του άρθρου 227 του Ν. 3852/2010 (ΦΕΚ 87/Α/10).

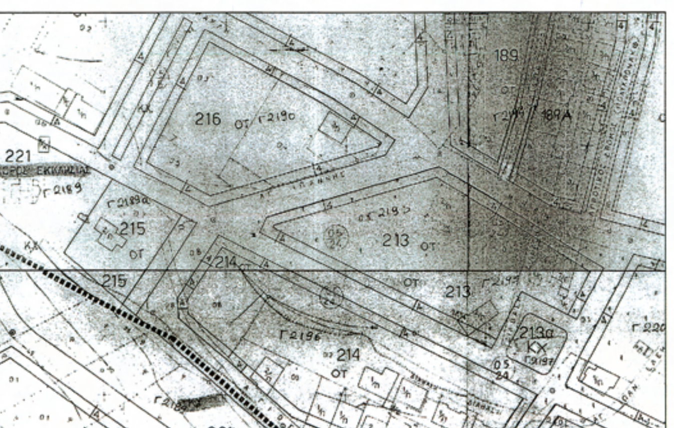
Η απόφαση αυτή να δημοσιευθεί στην Εφημερίδα της Κυβερνήσεως.

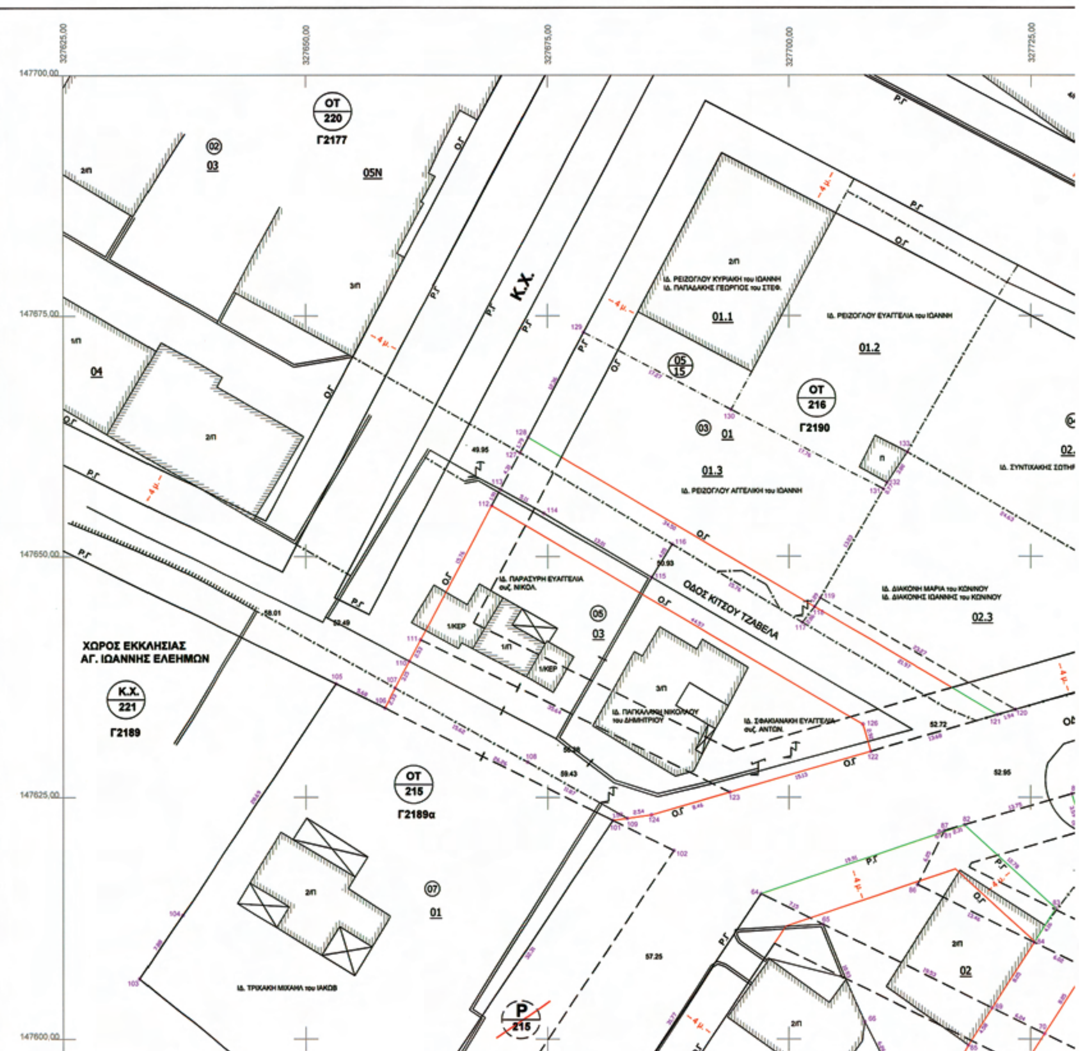
Ηράκλειο, 14 Φεβρουαρίου 2013

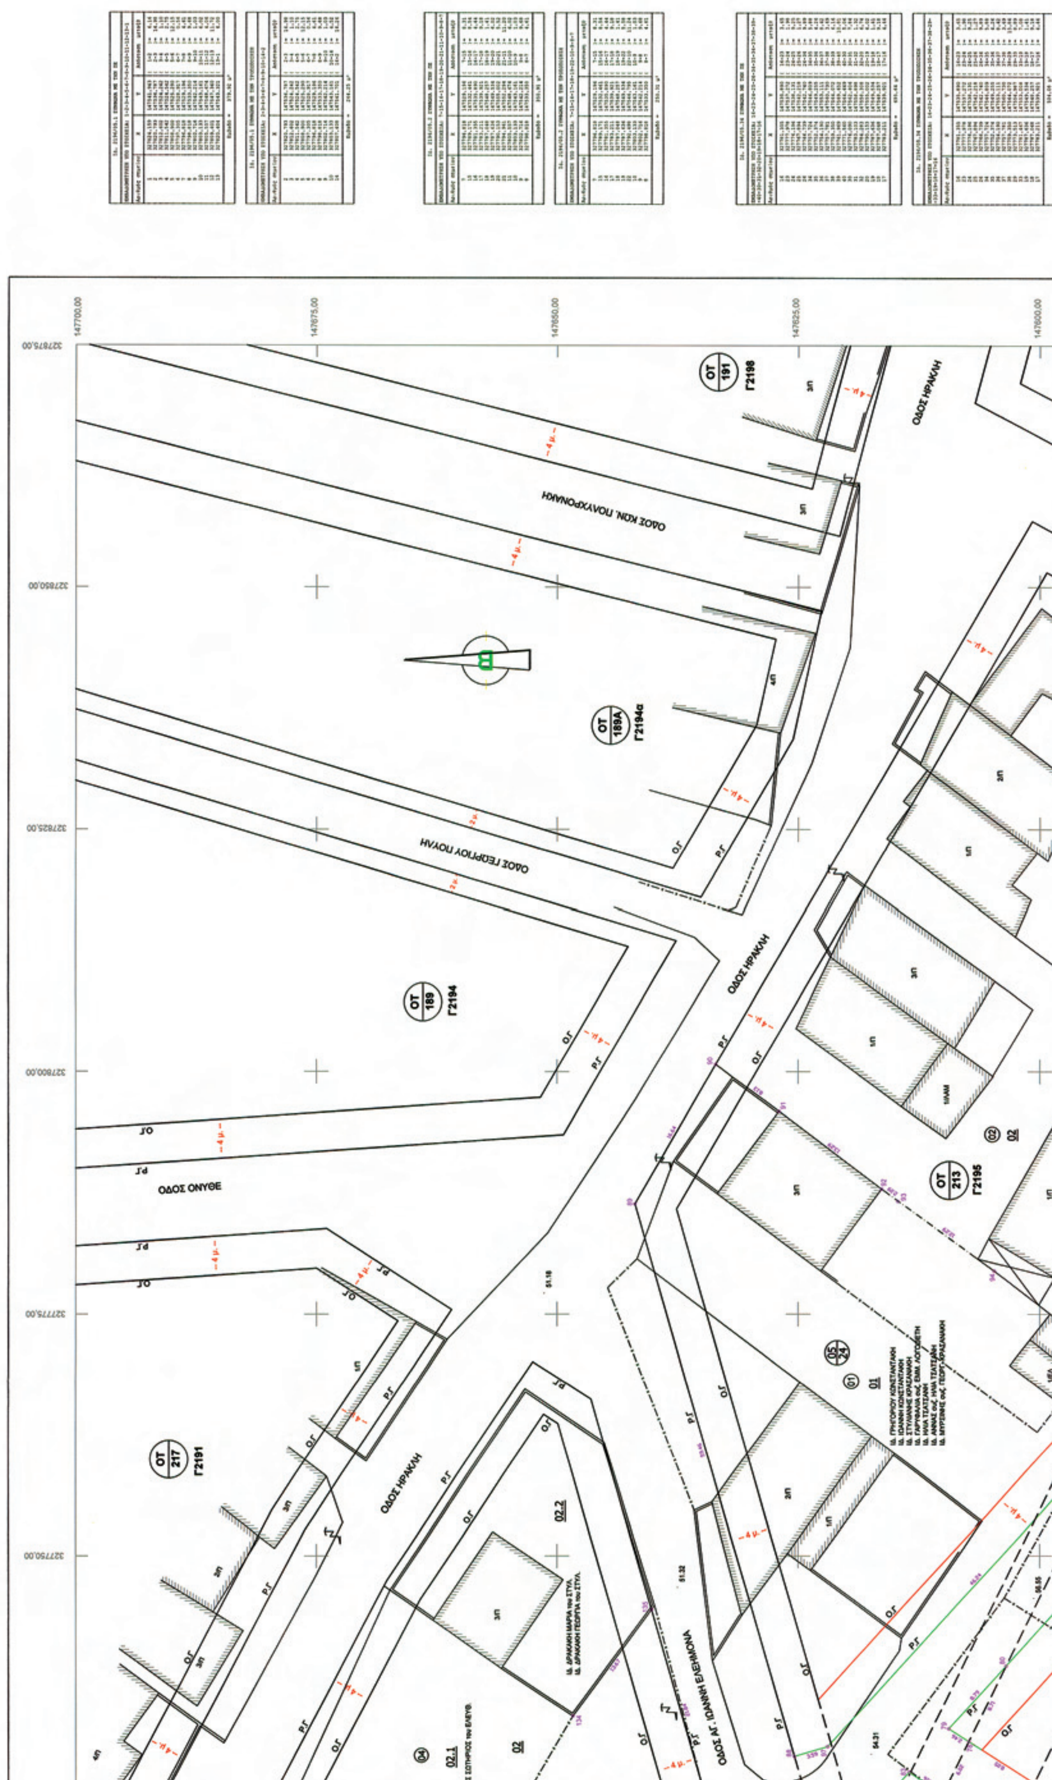
Ο Περιφερειάρχης
ΣΤΑΥΡΟΣ ΑΡΝΑΟΥΤΑΚΗΣ

**ΕΘΝΙΚΟ ΤΥΠΟΓΡΑΦΕΙΟ**
Για τεχνικούς λόγους στο σχεδιάγραμμα, έγινε σμίκρυνση, κατά ποσοστό 32%




ΟΔΟΣ ΗΡΑΚΛΗ
ΟΔΟΣ ΚΩΝ. ΠΟΛΥΧΡΟΝΑΚΗ
ΟΔΟΣ ΓΕΩΡΓΙΟΥ ΠΟΛΗΛ
ΟΔΟΣ ΟΝΥΘΕ
ΟΔΟΣ ΑΓ. ΙΩΑΝΝΗ ΕΛΕΗΜΟΝΑ
ΟΤ 191
Γ2198
ΟΤ 189Α
Γ2194α
ΟΤ 189
Γ2194
ΟΤ 213
Γ2195
ΟΤ 217
Γ2191
147700,00
147675,00
147650,00
147625,00
147600,00
327875,00
327850,00
327825,00
327800,00
327775,00
327750,00

## ΚΤΗΜΑΤΟΛΟΓΙΚΟΣ ΠΙΝΑΚΑΣ

| Α/Α | ΟΝΟΜΑΤΕΠΩΝΥΜΟ ΙΔΙΟΚΤΗΤΗ ΑΡΙΘΜΟΣ ΣΥΜΒΟΛΑΙΟΥ | ΠΕΡΙΓΡΑΦΗ ΙΔΙΟΚΤΗΣΙΑΣ ΑΠΟ Π.Ε. | ΕΜΒΑΔΟ ΣΥΜΦΩΝΑ ΜΕ 4/94 Π.Ε. (μ2) | ΠΕΡΙΓΡΑΦΗ ΙΔΙΟΚΤΗΣΙΑΣ ΜΕ ΤΡΟΠΟΠΟΙΗΣΗ | ΕΜΒΑΔΟ ΣΥΜΦΩΝΑ ΜΕ ΤΡΟΠΟΠΟΙΗΣΗ (μ2) | ΕΛΕΓΧΟΣ ΑΡΤΙΟΤΗΤΑΣ ΣΥΜΦΩΝΑ ΜΕ ΤΗΝ ΤΡΟΠΟΠΟΙΗΣΗ |
|---|---|---|---|---|---|---|
| 2196 / 05.1 | ΠΑΠΑΔΑΚΗ συζ. ΕΜΜ. ΑΝΝΑ (25951/80 Φουντουλάκης Κωνσ.) | 1-2-3-4-5-6-7-8-9-10-11-12-13-1 (είναι τμήμα της ιδ. 2196 / 05 της Π.Ε. με συνολικό εμβαδό 2.421,48 μ2) | 379.92 | 2-3-4-5-6-7-8-9-10-14-2 | 264.25 | Κατά παρέκκλιση άρτιο (προκύπτον από την νέα ΠΕ) |
| 2196 / 05.2 | ΣΕΛΗΝΙΩΤΑΚΗ συζ. ΕΜΜ. ΜΑΡΙΑ (536/06 Μον.Πρωτ.Ηρ.) | 7-15-16-17-18-19-20-21-11-10-9-8-7 (είναι τμήμα της ιδ. 2196 / 05 της Π.Ε. με συνολικό εμβαδό 2.421,48 μ2) | 350.91 | 7-15-16-17-18-19-22-10-9-8-7 | 250.31 | Κατά παρέκκλιση άρτιο (προκύπτον από την νέα ΠΕ) |
| 2196 / 05.34 | ΠΕΤΡΑΚΗ συζ. ΔΗΜΗΤΡ. ΑΓΓΕΛΙΚΗ (25951/80 Φουντουλάκης Κωνσ.) ΚΑΡΑΝΙΚΟΛΑΣ ΝΙΚ. ΕΥΣΤΡΑΤΙΟΣ (25951/80 Φουντουλάκης Κωνσ.) | 16-23-24-25-26-34-35-36-37-38-39-40-30-31-32-20-19-18-17-16 (είναι τμήμα της ιδ. 2196 / 05 της Π.Ε. με συνολικό εμβαδό 2.421,48 μ2) | 695.64 | 16-23-24-25-26-34-35-36-37-38-29-33-19-18-17-16 | 504.08 | Κατά κανόνα άρτιο. |
| 2196 / 05.5 | ΚΑΡΑΝΙΚΟΛΑΣ ΝΙΚ. ΤΙΜΟΛΕΩΝ (538/06 Μον.Πρωτ.Ηρ.) | 35-41-42-43-44-45-46-47-48-39-38-37-36-35 (είναι τμήμα της ιδ. 2196 / 05 της Π.Ε. με συνολικό εμβαδό 2.421,48 μ2) | 356.78 | 35-41-42-43-44-45-38-37-36-35 | 266.82 | Κατά παρέκκλιση άρτιο (προκύπτον από την νέα ΠΕ) |
| 2196 / 05.6 | ΑΝΔΡΟΥΛΑΚΗ ΕΜΜ. ΑΙΚΑΤΕΡΙΝΗ ΑΝΔΡΟΥΛΑΚΗΣ ΕΜΜ. ΙΩΑΝΝΗΣ (509/06 Μον.Πρωτ.Ηρ.) | 42-49-50-51-52-53-46-45-44-43-42 (είναι τμήμα της ιδ. 2196 / 05 της Π.Ε. με συνολικό εμβαδό 2.421,48 μ2) | 323.27 | 42-49-50-51-45-44-43-42 | 273.45 | Κατά παρέκκλιση άρτιο (προκύπτον από την νέα ΠΕ) |
| 2196 / 05.7 | ΚΑΠΕΤΑΝΑΚΗΣ ΓΕΩΡΓ. ΝΙΚΟΛΑΟΣ ΚΑΠΕΤΑΝΑΚΗΣ ΓΕΩΡΓ. ΑΝΤΩΝΙΟΣ (508/06 Μον.Πρωτ.Ηρ.) | 50-54-55-56-57-58-59-52-51-50 (είναι τμήμα της ιδ. 2196 / 05 της Π.Ε. με συνολικό εμβαδό 2.421,48 μ2) | 319.34 | 50-54-55-56-57-60-51-50 | 281.58 | Κατά παρέκκλιση άρτιο (προκύπτον από την νέα ΠΕ) |
| 2196 / 01 | ΤΡΙΑΚΗΣ ΙΑΚΩΒ. ΠΑΥΛΟΣ (21768/76 Φουντουλάκης Κωνσ.) | 61-62-63-64-65-66-67-68-58-57-56-55-61 | 1,116.00 | 61-62-63-64-65-66-67-68-57-56-55-61 | 1,106.58 | Κατά κανόνα άρτιο. |
| 2196 / 02 | α) ΚΡΑΣΑΝΑΚΗ συζ. ΓΕΩΡΓ. ΜΥΡΣΙΝΗ ΚΩΝΣΤΑΝΤΑΚΗΣ ΝΙΚ. ΓΡΗΓΟΡΙΟΣ ΚΩΝΣΤΑΝΤΑΚΗΣ ΝΙΚ. ΙΩΑΝΝΗΣ (54027/91 Χατζάκης Μιχ.) β) ΚΡΑΣΑΝΑΚΗ ΓΕΩΡΓ. ΣΤΥΛΙΑΝΗ (11685/89 Τσιριγωτάκης Εμμαν.) γ) ΛΟΓΟΘΕΤΗ συζ. ΕΜΜ. ΓΑΡΥΦΑΛΙΑ (3628/85 Γούναρη-Αλεξοπούλου Αι) | 47-48-53-52-59-58-68-67-66-65-69-70-71-72-73-47 | 771.71 | 68-67-66-65-64-61-62-63-64-69-65-68<br>73-75-76-77-70-78-79-80-71-72-73 (στο ΟΤ 214Α) | 428.07<br>639.81 | Κατά κανόνα άρτιο.<br>Κατά κανόνα άρτιο. |
| 2196 / 03 | α) ΒΑΣΙΛΑΚΗ συζ. ΑΝΤΩΝ. ΕΛΕΝΗ ΔΗΜΗΤΡΑΚΗ συζ. ΝΙΚ. ΑΙΚΑΤΕΡΙΝΗ ΠΑΠΟΥΤΣΑΚΗ ΣΤΥΛ. ΕΛΕΝΗ ΠΑΠΟΥΤΣΑΚΗ χήρα ΣΤΥΛ. ΜΑΡΙΑ ΠΑΠΟΥΤΣΑΚΗΣ ΓΕΩΡΓ. ΕΥΑΓΓΕΛΟΣ ΠΑΠΟΥΤΣΑΚΗΣ ΓΕΩΡΓ. ΙΩΑΝΝΗΣ ΠΑΠΟΥΤΣΑΚΗΣ ΣΤΥΛ. ΓΕΩΡΓΙΟΣ ΤΣΙΚΝΑΚΗ συζ. ΓΕΩΡΓ. ΜΕΛΤΙΝΗ (3256/68 Φωτάκης Γεώργ.) β) ΔΗΜΗΤΡΑΚΗ συζ. ΔΗΜΗΤΡ. ΜΑΡΙΑ ΠΑΠΑΔΑΚΗΣ ΔΗΜΗΤΡΙΟΣ (301/02 Μον.Πρωτ.Ηρ.) | 31-30-40-39-48-47-73-72-71-74-31 | 395.14 | 31-30-40-39-48-73-72-71-74-31 (στο ΟΤ 214Α) | 394.08 | Κατά παρέκκλιση άρτιο (προκύπτον από την νέα ΠΕ) |
| 2195 / 01 | α) ΚΡΑΣΑΝΑΚΗ συζ. ΓΕΩΡΓ. ΜΥΡΣΙΝΗ ΚΩΝΣΤΑΝΤΑΚΗΣ ΝΙΚ. ΓΡΗΓΟΡΙΟΣ ΚΩΝΣΤΑΝΤΑΚΗΣ ΝΙΚ. ΙΩΑΝΝΗΣ (54027/91 Χατζάκης Μιχ.) β) ΚΡΑΣΑΝΑΚΗ ΓΕΩΡΓ. ΣΤΥΛΙΑΝΗ (11685/89 Τσιριγωτάκης Εμμ.) γ) ΛΟΓΟΘΕΤΗ συζ. ΕΜΜ. ΓΑΡΥΦΑΛΙΑ (3628/85 Γούναρη-Αλεξοπούλου Αικ.) δ) ΤΣΑΤΣΑΝΗΣ ΗΛΙΑΣ ΤΣΑΤΣΑΝΗ συζ. ΗΛΙΑ ΑΝΝΑ | 95-96-80-78-84-86-81-87-88-89-90-91-92-93-94-95 | 2,312.48 | 95-96-87-88-89-90-91-92-93-94-95 | 1,662.51 | Κατά κανόνα άρτιο. |
| 2189α / 01 | ΤΡΙΑΚΗΣ ΙΑΚΩΒ. ΜΙΧΑΗΛ (21768/76 Φουντουλάκης Κωνσ.) | 99-103-104-105-106-101-100-99 | 1,271.33 | 99-103-104-105-106-107-108-109-101-100-99 | 1,314.87 | Κατά κανόνα άρτιο. |
| 2190 / 03 | α) ΠΑΡΑΣΥΡΗ συζ. ΝΙΚ. ΕΥΑΓΓΕΛΙΑ (32981/86 Ελιμάκης Μιχαήλ) β) ΠΑΓΚΑΛΑΚΗΣ ΔΗΜ. ΝΙΚΟΛΑΟΣ (32998/86 Ελιμάκης Μιχαήλ) γ) ΣΦΑΚΙΑΝΑΚΗ συζ. ΑΝΤ. ΕΥΑΓΓΕΛΙΑ (8232/94 Παλιεράκης Μιχάλης) | 123-111-112-113-114-115-116-117-118-119-120-121-122-123 | 903.67 | 123-124-109-108-107-110-111-112-126-122-123 (στο ΟΤ 215) | 799.57 | Κατά κανόνα άρτιο. |
| 2190 / 01.3 | ΡΕΙΖΟΓΛΟΥ ΙΩΑΝ. ΑΓΓΕΛΙΚΗ (1963/09 Λημιού-Ζερβού Ειρήνη) | 117-116-115-114-113-127-128-129-130-131-119-118-117 (είναι τμήμα της ιδ. 2190 / 01 της Π.Ε. με συνολικό εμβαδό 1.571,28 μ2) | 601.28 | 118-128-129-130-131-119-118 | 460.26 | Κατά κανόνα άρτιο. |
| 2190 / 02.3 | ΔΙΑΚΟΝΗΣ ΚΩΝ/ΝΟΥ ΙΩΑΝΝΗΣ ΔΙΑΚΟΝΗ ΚΩΝ/ΝΟΥ ΜΑΡΙΑ (5831/06 Πολ. Πρωτ. Ηρ.) | 120-119-131-132-133-134-135-120 (είναι τμήμα της ιδ. 2190 / 02 της Π.Ε. με συνολικό εμβαδό 1.687,84 μ2) | 538.09 | 121-118-119-131-132-133-134-135-120-121 | 567.30 | Κατά κανόνα άρτιο. |

## ΣΚΑΡΙΦΗΜΑ ΚΑΙ ΣΥΝΤΕΤΑΓΜΕΝΕΣ Ο.Τ. ΜΕΤΑ ΤΗΝ ΤΡΟΠΟΠΟΙΗΣΗ

**ΣΥΝΤΕΤΑΓΜΕΝΕΣ ΚΟΡΥΦΩΝ ΟΤ 213 (Γ2195)**

ΕΜΒΑΔΟΜΕΤΡΗΣΗ ΥΠΟ ΣΤΟΙΧΕΙΑ: Τ1-Τ2-Τ3-Τ4-Τ5-Τ6-Τ7-Τ8-Τ1

| Αριθμός σημείου | X | Y | Απόσταση μεταξύ |
|---|---|---|---|
| Τ1 | 327730.260 | 147621.936 | ( Τ1-Τ2 )= 3.59 |
| Τ2 | 327729.263 | 147625.381 | ( Τ2-Τ3 )= 59.46 |
| Τ3 | 327786.376 | 147641.917 | ( Τ3-Τ4 )= 81.58 |
| Τ4 | 327856.849 | 147600.812 | ( Τ4-Τ5 )= 25.00 |
| Τ5 | 327845.178 | 147578.701 | ( Τ5-Τ6 )= 25.65 |
| Τ6 | 327822.928 | 147591.455 | ( Τ6-Τ7 )= 26.56 |
| Τ7 | 327809.734 | 147568.403 | ( Τ7-Τ8 )= 50.54 |
| Τ8 | 327764.407 | 147590.762 | ( Τ8-Τ1 )= 46.24 |

Εμβαδό = 4828.88 μ²

**ΙΔ. 2196/01 ΣΥΜΦΩΝΑ ΜΕ ΤΗΝ ΠΕ**

ΕΜΒΑΔΟΜΕΤΡΗΣΗ ΥΠΟ ΣΤΟΙΧΕΙΑ: 41-42-43-44-45-46-47-48-58-57-56-55-41

| Αριθμός σημείου | X | Y | Απόσταση μεταξύ |
|---|---|---|---|
| 41 | 327700.572 | 147563.380 | ( 41-42 )= 26.39 |
| 42 | 327680.218 | 147580.177 | ( 42-43 )= 9.46 |
| 43 | 327679.479 | 147589.609 | ( 43-44 )= 31.77 |
| 44 | 327697.120 | 147615.033 | ( 44-45 )= 7.15 |
| 45 | 327703.530 | 147611.871 | ( 45-46 )= 10.93 |
| 46 | 327707.790 | 147601.807 | ( 46-47 )= 6.26 |
| 47 | 327710.431 | 147596.232 | ( 47-48 )= 5.44 |
| 48 | 327714.760 | 147592.393 | ( 48-58 )= 4.93 |
| 58 | 327718.757 | 147587.396 | ( 58-57 )= 2.72 |
| 57 | 327717.941 | 147585.566 | ( 57-56 )= 9.14 |
| 56 | 327711.845 | 147578.751 | ( 56-55 )= 8.26 |
| 55 | 327706.919 | 147572.119 | ( 55-41 )= 10.60 |

Εμβαδό = 1116.00 μ²

**ΙΔ. 2196/01 ΣΥΜΦΩΝΑ ΜΕ ΤΗΝ ΤΡΟΠΟΠΟΙΗΣΗ**

ΕΜΒΑΔΟΜΕΤΡΗΣΗ ΥΠΟ ΣΤΟΙΧΕΙΑ: 41-42-43-44-45-46-47-48-57-56-55-41

| Αριθμός σημείου | X | Y | Απόσταση μεταξύ |
|---|---|---|---|
| 41 | 327700.572 | 147563.380 | ( 41-42 )= 26.19 |
| 42 | 327680.218 | 147580.177 | ( 42-43 )= 9.46 |
| 43 | 327679.479 | 147589.609 | ( 43-44 )= 31.77 |
| 44 | 327697.120 | 147615.033 | ( 44-45 )= 7.15 |
| 45 | 327703.530 | 147611.871 | ( 45-46 )= 10.93 |
| 46 | 327707.790 | 147601.807 | ( 46-47 )= 6.26 |
| 47 | 327710.431 | 147596.232 | ( 47-48 )= 5.44 |
| 48 | 327714.760 | 147592.393 | ( 48-57 )= 7.53 |
| 57 | 327717.941 | 147585.566 | ( 57-56 )= 9.14 |
| 56 | 327711.845 | 147578.751 | ( 56-55 )= 8.26 |
| 55 | 327706.919 | 147572.119 | ( 55-41 )= 10.60 |

Εμβαδό = 1106.58 μ²

**ΙΔ. 2196/02 ΣΥΜΦΩΝΑ ΜΕ ΤΗΝ ΠΕ**

ΕΜΒΑΔΟΜΕΤΡΗΣΗ ΥΠΟ ΣΤΟΙΧΕΙΑ: 47-48-53-52-59-58-68-67-66-65-69-70-71-72-73-47

| Αριθμός σημείου | X | Y | Απόσταση μεταξύ |
|---|---|---|---|
| 47 | 327753.599 | 147573.480 | ( 47-48 )= 4.97 |
| 48 | 327748.610 | 147575.073 | ( 48-53 )= 3.96 |
| 53 | 327742.959 | 147575.977 | ( 53-52 )= 12.56 |
| 52 | 327731.322 | 147580.492 | ( 52-59 )= 12.58 |
| 59 | 327720.418 | 147586.961 | ( 59-58 )= 0.92 |
| 58 | 327718.757 | 147587.396 | ( 58-68 )= 4.30 |
| 68 | 327714.760 | 147592.393 | ( 68-67 )= 5.44 |
| 67 | 327710.431 | 147596.232 | ( 67-66 )= 6.26 |
| 66 | 327707.790 | 147601.807 | ( 66-65 )= 10.93 |
| 65 | 327703.530 | 147611.871 | ( 65-69 )= 19.53 |
| 69 | 327721.046 | 147603.232 | ( 69-70 )= 4.54 |
| 70 | 327726.457 | 147600.542 | ( 70-71 )= 37.24 |
| 71 | 327759.850 | 147584.089 | ( 71-72 )= 0.11 |
| 72 | 327759.765 | 147584.000 | ( 72-73 )= 11.95 |
| 73 | 327753.730 | 147573.703 | ( 73-47 )= 0.24 |

Εμβαδό = 771.71 μ²

**ΙΔ. 2196/02 ΣΥΜΦΩΝΑ ΜΕ ΤΗΝ ΤΡΟΠΟΠΟΙΗΣΗ**

ΕΜΒΑΔΟΜΕΤΡΗΣΗ ΥΠΟ ΣΤΟΙΧΕΙΑ: 68-67-66-65-64-61-62-63-64-69-65-68

| Αριθμός σημείου | X | Y | Απόσταση μεταξύ |
|---|---|---|---|
| 68 | 327714.760 | 147592.393 | ( 68-67 )= 5.44 |
| 67 | 327710.431 | 147596.232 | ( 67-66 )= 6.26 |
| 66 | 327707.790 | 147601.807 | ( 66-65 )= 10.93 |
| 65 | 327703.530 | 147611.871 | ( 65-64 )= 7.15 |
| 64 | 327697.120 | 147615.033 | ( 64-61 )= 19.91 |
| 61 | 327715.980 | 147621.400 | ( 61-62 )= 2.21 |
| 62 | 327718.172 | 147622.140 | ( 62-63 )= 12.78 |
| 63 | 327727.410 | 147613.523 | ( 63-64 )= 4.14 |
| 64 | 327725.383 | 147610.011 | ( 64-69 )= 8.05 |
| 69 | 327721.046 | 147603.232 | ( 69-65 )= 4.59 |
| 65 | 327718.578 | 147599.367 | ( 65-68 )= 7.95 |

Εμβαδό = 428.07 μ²

**ΙΔ. 2196/02 ΣΥΜΦΩΝΑ ΜΕ ΤΗΝ ΤΡΟΠΟΠΟΙΗΣΗ (ΣΤΟ ΟΤ 214Α (Γ2194α))**

ΕΜΒΑΔΟΜΕΤΡΗΣΗ ΥΠΟ ΣΤΟΙΧΕΙΑ: 73-75-76-77-70-78-79-80-71-72-73

| Αριθμός σημείου | X | Y | Απόσταση μεταξύ |
|---|---|---|---|
| 73 | 327753.730 | 147573.703 | ( 73-75 )= 10.24 |
| 75 | 327764.508 | 147576.206 | ( 75-76 )= 24.08 |
| 76 | 327722.949 | 147589.961 | ( 76-77 )= 3.90 |
| 77 | 327721.329 | 147592.516 | ( 77-70 )= 5.55 |
| 70 | 327726.457 | 147600.542 | ( 70-78 )= 8.05 |
| 78 | 327730.765 | 147607.346 | ( 78-79 )= 2.46 |
| 79 | 327732.207 | 147609.418 | ( 79-80 )= 6.70 |
| 80 | 327738.596 | 147603.494 | ( 80-71 )= 28.70 |
| 71 | 327759.850 | 147584.089 | ( 71-72 )= 0.11 |
| 72 | 327759.765 | 147584.000 | ( 72-73 )= 11.95 |

Εμβαδό = 639.81 μ²

**ΙΔ. 2196/03 ΣΥΜΦΩΝΑ ΜΕ ΤΗΝ ΠΕ**

ΕΜΒΑΔΟΜΕΤΡΗΣΗ ΥΠΟ ΣΤΟΙΧΕΙΑ: 31-30-40-39-48-47-73-72-71-74-31

| Αριθμός σημείου | X | Y | Απόσταση μεταξύ |
|---|---|---|---|
| 31 | 327763.103 | 147558.898 | ( 31-30 )= 7.44 |
| 30 | 327776.030 | 147562.406 | ( 30-40 )= 5.06 |
| 40 | 327771.560 | 147566.669 | ( 40-39 )= 10.91 |
| 39 | 327761.969 | 147569.652 | ( 39-48 )= 1.02 |
| 48 | 327761.048 | 147570.120 | ( 48-47 )= 8.19 |
| 47 | 327753.599 | 147573.480 | ( 47-73 )= 0.24 |
| 73 | 327753.730 | 147573.703 | ( 73-72 )= 11.95 |
| 72 | 327759.765 | 147584.000 | ( 72-71 )= 0.11 |
| 71 | 327759.850 | 147584.089 | ( 71-74 )= 31.97 |
| 74 | 327769.522 | 147549.966 | ( 74-31 )= 12.31 |

Εμβαδό = 395.14 μ²

**ΙΔ. 2196/03 ΣΥΜΦΩΝΑ ΜΕ ΤΗΝ ΤΡΟΠΟΠΟΙΗΣΗ (ΣΤΟ ΟΤ 214Α (Γ2194α))**

ΕΜΒΑΔΟΜΕΤΡΗΣΗ ΥΠΟ ΣΤΟΙΧΕΙΑ: 31-30-40-39-48-73-72-71-74-31

| Αριθμός σημείου | X | Y | Απόσταση μεταξύ |
|---|---|---|---|
| 31 | 327763.103 | 147558.898 | ( 31-30 )= 7.44 |

**ΙΔ. 2190/01.3 ΣΥΜΦΩΝΑ ΜΕ ΤΗΝ ΠΕ**

ΕΜΒΑΔΟΜΕΤΡΗΣΗ ΥΠΟ ΣΤΟΙΧΕΙΑ: 117-116-115-114-113-127-128-129-130-131-119-118-117

| Αριθμός σημείου | X | Y | Απόσταση μεταξύ |
|---|---|---|---|
| 117 | 327701.650 | 147663.131 | ( 117-116 )= 10.76 |
| 116 | 327697.904 | 147653.271 | ( 116-115 )= 4.05 |
| 115 | 327693.766 | 147647.616 | ( 115-114 )= 13.01 |
| 114 | 327674.411 | 147658.475 | ( 114-113 )= 5.11 |
| 113 | 327670.146 | 147656.960 | ( 113-127 )= 4.31 |
| 127 | 327672.150 | 147660.772 | ( 127-128 )= 1.79 |
| 128 | 327672.981 | 147662.353 | ( 128-129 )= 12.36 |
| 129 | 327679.732 | 147673.288 | ( 129-130 )= 17.27 |
| 130 | 327694.015 | 147665.251 | ( 130-131 )= 17.76 |
| 131 | 327709.731 | 147656.987 | ( 131-119 )= 13.03 |
| 119 | 327703.245 | 147645.681 | ( 119-118 )= 1.09 |
| 118 | 327702.660 | 147644.766 | ( 118-117 )= 2.06 |

Εμβαδό = 601.28 μ²

**ΙΔ. 2190/01.3 ΣΥΜΦΩΝΑ ΜΕ ΤΗΝ ΤΡΟΠΟΠΟΙΗΣΗ**

ΕΜΒΑΔΟΜΕΤΡΗΣΗ ΥΠΟ ΣΤΟΙΧΕΙΑ: 118-128-129-130-131-119-118

| Αριθμός σημείου | X | Y | Απόσταση μεταξύ |
|---|---|---|---|
| 118 | 327702.660 | 147644.766 | ( 118-128 )= 36.50 |
| 128 | 327672.981 | 147662.353 | ( 128-129 )= 12.36 |
| 129 | 327679.732 | 147673.288 | ( 129-130 )= 17.27 |
| 130 | 327694.015 | 147665.251 | ( 130-131 )= 17.76 |
| 131 | 327709.731 | 147656.987 | ( 131-119 )= 13.03 |
| 119 | 327703.245 | 147645.681 | ( 119-118 )= 1.09 |

Εμβαδό = 460.26 μ²

**ΙΔ. 2190/02.3 ΣΥΜΦΩΝΑ ΜΕ ΤΗΝ ΠΕ**

ΕΜΒΑΔΟΜΕΤΡΗΣΗ ΥΠΟ ΣΤΟΙΧΕΙΑ: 120-119-131-132-133-134-135-120

| Αριθμός σημείου | X | Y | Απόσταση μεταξύ |
|---|---|---|---|
| 120 | 327723.429 | 147636.103 | ( 120-119 )= 23.27 |
| 119 | 327703.245 | 147645.681 | ( 119-131 )= 13.03 |
| 131 | 327709.731 | 147656.987 | ( 131-132 )= 0.77 |
| 132 | 327710.114 | 147657.655 | ( 132-133 )= 3.80 |
| 133 | 327712.214 | 147660.827 | ( 133-134 )= 24.63 |
| 134 | 327733.442 | 147648.345 | ( 134-135 )= 13.47 |
| 135 | 327744.637 | 147640.176 | ( 135-120 )= 21.86 |

Εμβαδό = 538.09 μ²

**ΙΔ. 2190/02.3 ΣΥΜΦΩΝΑ ΜΕ ΤΗΝ ΤΡΟΠΟΠΟΙΗΣΗ**

ΕΜΒΑΔΟΜΕΤΡΗΣΗ ΥΠΟ ΣΤΟΙΧΕΙΑ: 121-118-119-131-132-133-134-135-120-121

| Αριθμός σημείου | X | Y | Απόσταση μεταξύ |
|---|---|---|---|
| 121 | 327721.542 | 147633.562 | ( 121-118 )= 21.97 |
| 118 | 327702.660 | 147644.766 | ( 118-119 )= 1.09 |
| 119 | 327703.245 | 147645.681 | ( 119-131 )= 13.03 |
| 131 | 327709.731 | 147656.987 | ( 131-132 )= 0.77 |
| 132 | 327710.114 | 147657.655 | ( 132-133 )= 3.80 |
| 133 | 327712.214 | 147660.827 | ( 133-134 )= 24.63 |
| 134 | 327733.442 | 147648.345 | ( 134-135 )= 13.47 |
| 135 | 327744.637 | 147640.176 | ( 135-120 )= 21.86 |
| 120 | 327723.429 | 147636.103 | ( 120-121 )= 1.96 |

Εμβαδό = 567.30 μ²

**ΜΕΙΖΩΝ Κ.Χ. ΜΕΤΑΞΥ ΟΤ 213-214Α**

ΕΜΒΑΔΟΜΕΤΡΗΣΗ ΥΠΟ ΣΤΟΙΧΕΙΑ: 71-70-78-80-71

| Αριθμός σημείου | X | Y | Απόσταση μεταξύ |
|---|---|---|---|
| 71 | 327759.850 | 147584.089 | ( 71-70 )= 37.24 |
| 70 | 327726.457 | 147600.542 | ( 70-78 )= 8.05 |
| 78 | 327730.765 | 147607.346 | ( 78-80 )= 8.71 |
| 80 | 327738.596 | 147603.494 | ( 80-71 )= 28.70 |

Εμβαδό = 183.77 μ²

**ΜΕΙΖΩΝ Κ.Χ. ΜΕΤΑΞΥ ΟΤ 213-214Α**

ΕΜΒΑΔΟΜΕΤΡΗΣΗ ΥΠΟ ΣΤΟΙΧΕΙΑ: 64-69-65-66-61-64-64

| Αριθμός σημείου | X | Y | Απόσταση μεταξύ |
|---|---|---|---|
| 64 | 327725.383 | 147610.011 | ( 64-69 )= 8.05 |
| 69 | 327721.046 | 147603.232 | ( 69-65 )= 19.53 |
| 65 | 327703.530 | 147611.871 | ( 65-66 )= 7.15 |
| 66 | 327697.120 | 147615.033 | ( 66-61 )= 19.91 |
| 61 | 327715.980 | 147621.400 | ( 61-64 )= 6.05 |
| 64 | 327713.311 | 147615.968 | ( 64-64 )= 13.46 |

Εμβαδό = 203.29 μ²

**ΜΕΙΖΩΝ Κ.Χ. ΜΕΤΑΞΥ ΟΤ 215-216**

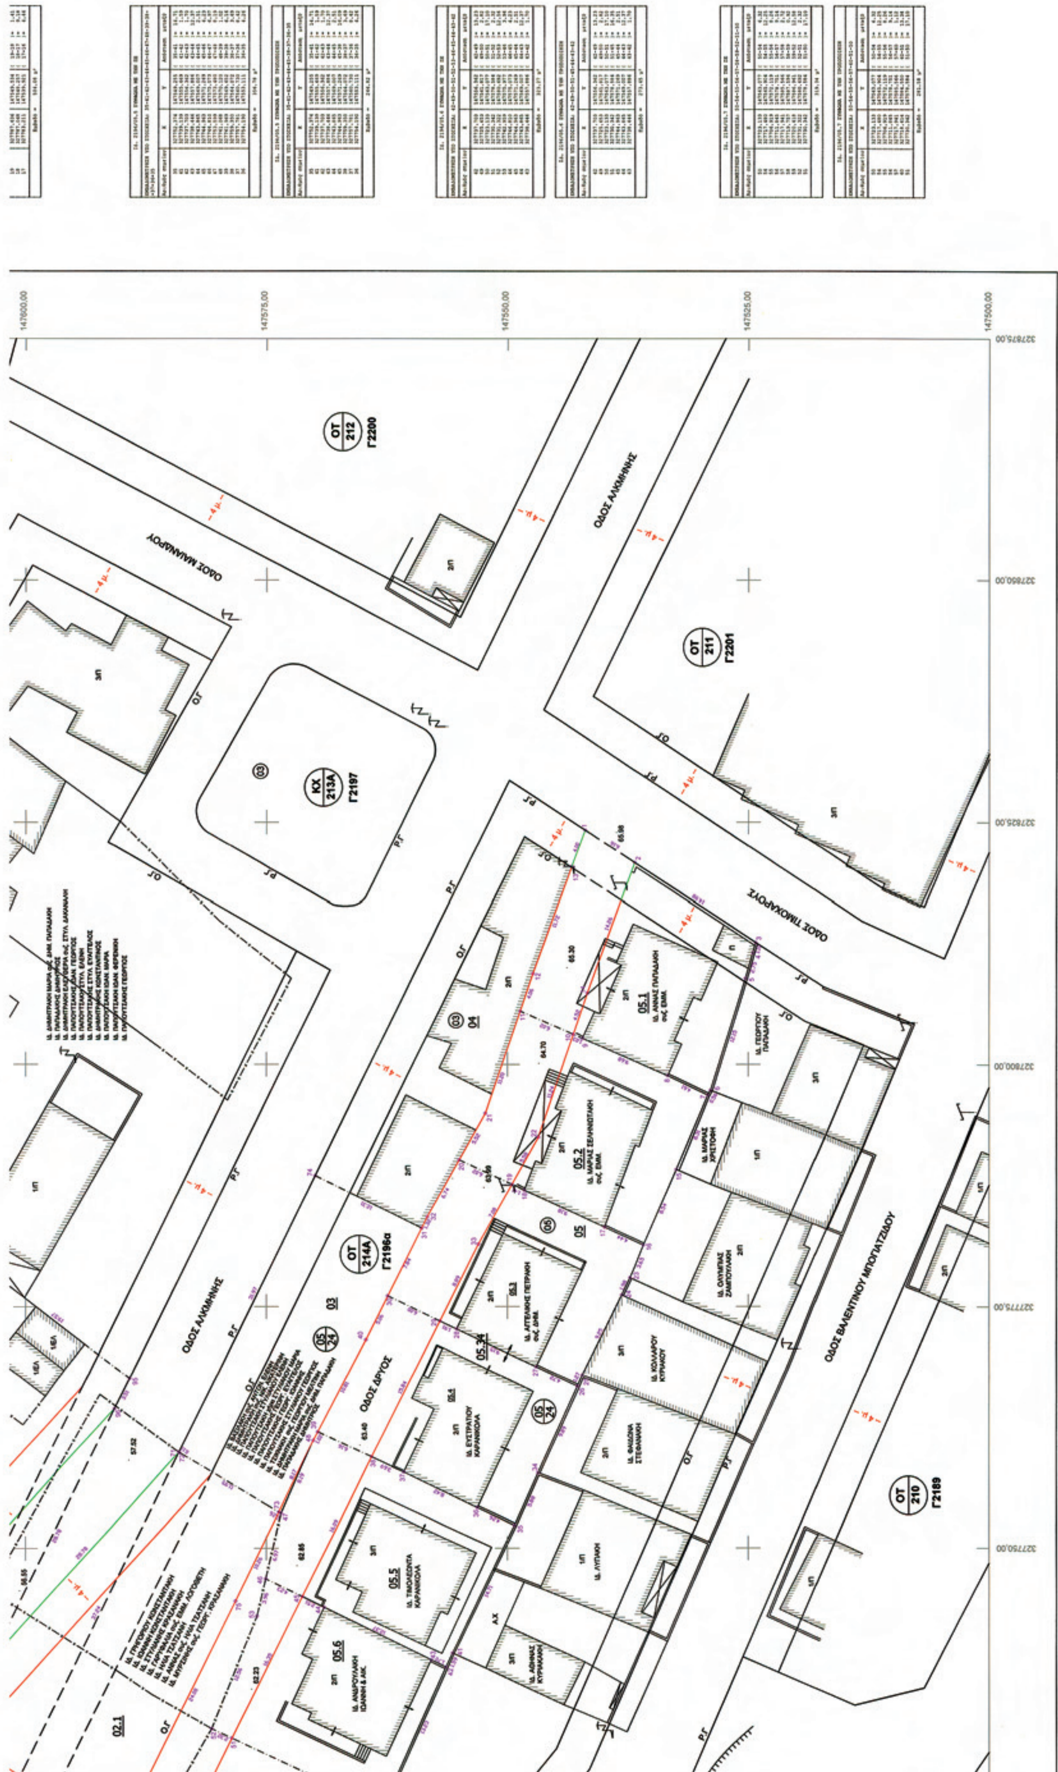
ΕΜΒΑΔΟΜΕΤΡΗΣΗ ΥΠΟ ΣΤΟΙΧΕΙΑ: 101-106-107-110-111-123-124-109-101

ΑΠΟΣΠΑΣΜΑ ΙΣΧΥΟΝΤΟΣ ΡΥΜΟΤΟΜΙΚΟΥ ΣΧΕΔΙΟΥ ΠΟΛΗΣ
(ΦΥΛΛΑ 4 & 6)
ΚΛΙΜΑΚΑ 1:1000

ΠΡΟΤΑΣΗ ΤΡΟΠΟΠΟΙΗΣΗΣ
(ΦΥΛΛΑ 4 & 6)
ΚΛΙΜΑΚΑ 1:1000

ΥΠΟΜΝΗΜΑ

- ΡΥΜΟΤΟΜΙΚΗ ΓΡΑΜΜΗ
- ΟΙΚΟΔΟΜΙΚΗ ΓΡΑΜΜΗ
- ΚΑΤΑΡΓΟΥΜΕΝΗ ΡΥΜΟΤΟΜΙΚΗ ΓΡΑΜΜΗ
- ΚΑΤΑΡΓΟΥΜΕΝΗ ΟΙΚΟΔΟΜΙΚΗ ΓΡΑΜΜΗ
- ΠΡΟΤΕΙΝΟΜΕΝΗ ΡΥΜΟΤΟΜΙΚΗ ΓΡΑΜΜΗ
- ΠΡΟΤΕΙΝΟΜΕΝΗ ΟΙΚΟΔΟΜΙΚΗ ΓΡΑΜΜΗ
- ΣΤΥΛΟΣ ΔΕΗ
- ΣΤΥΛΟΣ ΟΤΕ
- 51.32 ΥΨΟΜΕΤΡΟ


ΟΔΟΣ ΑΛΚΜΗΝΗΣ
ΟΔΟΣ ΤΙΜΟΧΑΡΟΥΣ
ΟΔΟΣ ΔΡΥΟΣ
ΟΔΟΣ ΒΑΛΕΝΤΙΝΟΥ ΜΠΟΓΙΑΤΖΙΔΟΥ
ΟΤ 212 Γ2200
ΟΤ 211 Γ2201
ΚΧ 213Α Γ2197
ΟΤ 214Α Γ2196α
ΟΤ 210 Γ2189
147600,00
147575,00
147550,00
147525,00
147500,00
327875,00
327850,00
327825,00
327800,00
327775,00
327750,00

**ΟΡΟΙ ΔΟΜΗΣΗΣ**

Πολ. Εν. 6 " ΘΕΡΙΣΣΟΣ - ΔΕΙΛΙΝΑ" & 8 " ΜΑΣΤΑΜΠΑΣ - ΚΟΡΩΝΙ" ΔΗΜΟΥ ΗΡΑΚΛΕΙΟΥ

Π.Δ. 11-12-89 ΦΕΚ. 753/Δ/29-12-1989

| | |
|---|---|
| ΤΟΜΕΑΣ | : III |
| ΠΡΟΣΩΠΟ / ΕΜΒΑΔΟ | : 15-400 κ.π. 8-150 προϋφ. 29-12-89<br>κ.π. 8-120 για οικόπεδα που προκύπτουν από την Π.Ε. ή προέρχονται από Ε.Γ. |
| ΚΑΛΥΨΗ | : 60% |
| ΣΥΝΤΕΛΕΣΤΗΣ ΔΟΜΗΣΗΣ | : 0.80 |
| ΜΕΓΙΣΤΟ ΥΨΟΣ | : 9.00 μ. |

**ΤΕΧΝΙΚΟ ΓΡΑΦΕΙΟ**
**ΜΑΝΟΛΗ & ΑΝΝΑΣ ΠΑΠΑΔΑΚΗ**
ΟΔΟΣ ΒΙΑΝΝΟΥ 35 & ΧΑΛΗΔΩΝ ΗΡΑΚΛΕΙΟ ΚΡΗΤΗΣ
ΤΗΛΕΦ. 2810-243202

Εργοδότες: ΑΦΟΙ ΚΑΡΑΝΙΚΟΛΑ - ΑΦΟΙ ΚΩΝΣΤΑΝΤΑΚΗ - ΠΑΓΚΑΛΑΚΗΣ ΝΙΚΟΛΑΟΣ του ΔΗΜ. - ΚΟΡΝΙΩΤΑΚΗ ΣΤΥΛΙΑΝΗ

Εργο : ΤΡΟΠΟΠΟΙΗΣΗΣ ΣΧ. ΠΟΛΗΣ ΣΤΑ Ο.Τ. 213 - Ο.Τ. 214 - Ο.Τ. 215 & Ο.Τ. 216

Θέση :ΠΟΛ. ΕΝ. 8 "ΜΑΣΤΑΜΠΑΣ - ΚΟΡΩΝΙ" ΔΗΜΟΥ ΗΡΑΚΛΕΙΟΥ

Μελετητής : ΠΑΠΑΔΑΚΗΣ ΜΑΝΟΛΗΣ

Θέμα σχεδίου: ΤΟΠΟΓΡΑΦΙΚΟ ΔΙΑΓΡΑΜΜΑ

ΚΑΛΥΚΑΚΗ ΑΡΕΤΗ
ΑΡΧΙΤΕΚΤΩΝ ΜΗΧΑΝΙΚΟΣ

αριθμός σχεδίου 1

Κλίμακα : 1 :250

χρόνος μελέτης ΜΑΙΟΣ 2009 (Ενημέρωση 30-1-2013)

υπογραφή - σφραγίδα

ΜΑΝΟΛΗΣ ΜΙΧ. ΠΑΠΑΔΑΚΗΣ
ΠΟΛΙΤΙΚΟΣ ΜΗΧΑΝΙΚΟΣ

ΘΕΩΡΗΣΕΙΣ

Το παρόν συνοδεύει το με αριθ. πρωτ. ... 21/01/2013

ο προϊστάμενος

ΕΜΜ. ΜΑΥΡΑΚΗΣ
ΧΗΜΙΚΟΣ ΜΗΧ/ΚΟΣ

Το παρόν συνοδεύει το ... 9368/647/14-2-13 ...

Ηράκλειο 14-02-13
Η Διευθύντρια

ΜΠΑΝΤΟΥΒΑ ΜΑΡΙΑ
ΑΡΧΙΤΕΚΤΩΝ ΜΗΧ/ΚΟΣ
με Β' βαθμό

ΠΕΡΙΦΕΡΕΙΑ ΚΡΗΤΗΣ

ΣΥΝΤΕΤΑΓΜΕΝΕΣ ΚΟΡΥΦΩΝ ΟΤ 214 (Γ2196)

ΕΜΒΑΔΟΜΕΤΡΗΣΗ ΥΠΟ ΣΤΟΙΧΕΙΑ: Τ1-Τ2-Τ3-Τ4-Τ5-Τ6-Τ7-Τ8-Τ9-Τ10--Τ11-Τ12-Τ13-Τ14-Τ15-Τ16-Τ17-Τ18-Τ1

| Αριθμός σημείου | X | Y | Απόσταση μεταξύ |
|---|---|---|---|
| Τ1 | 327804.187 | 147507.763 | ( Τ1-Τ2 )= 4.60 |
| Τ2 | 327800.505 | 147509.326 | ( Τ2-Τ3 )= 10.13 |
| Τ3 | 327791.177 | 147513.285 | ( Τ3-Τ4 )= 8.98 |
| Τ4 | 327782.974 | 147516.936 | ( Τ4-Τ5 )= 61.00 |
| Τ5 | 327727.125 | 147541.467 | ( Τ5-Τ6 )= 60.82 |
| Τ6 | 327680.218 | 147580.177 | ( Τ6-Τ7 )= 8.46 |
| Τ7 | 327679.479 | 147588.609 | ( Τ7-Τ8 )= 31.77 |
| Τ8 | 327697.120 | 147615.033 | ( Τ8-Τ9 )= 22.22 |
| Τ9 | 327718.172 | 147622.140 | ( Τ9-Τ10 )= 12.78 |
| Τ10 | 327727.610 | 147613.523 | ( Τ10-Τ11 )= 16.79 |
| Τ11 | 327718.578 | 147599.367 | ( Τ11-Τ12 )= 7.95 |
| Τ12 | 327714.760 | 147592.393 | ( Τ12-Τ13 )= 8.65 |
| Τ13 | 327718.414 | 147584.550 | ( Τ13-Τ14 )= 70.50 |
| Τ14 | 327781.467 | 147553.008 | ( Τ14-Τ15 )= 12.66 |
| Τ15 | 327792.498 | 147546.795 | ( Τ15-Τ16 )= 15.76 |
| Τ16 | 327807.408 | 147541.701 | ( Τ16-Τ17 )= 14.26 |
| Τ17 | 327820.792 | 147536.787 | ( Τ17-Τ18 )= 23.33 |
| Τ18 | 327808.037 | 147517.251 | ( Τ18-Τ1 )= 10.24 |
| Εμβαδό = 5272.89 μ² | | | |

ΣΥΝΤΕΤΑΓΜΕΝΕΣ ΚΟΡΥΦΩΝ ΟΤ 214Α (Γ2196α)

ΕΜΒΑΔΟΜΕΤΡΗΣΗ ΥΠΟ ΣΤΟΙΧΕΙΑ: Τ1-Τ2-Τ3-Τ4-Τ5-Τ6-Τ7-Τ8-Τ9-Τ10--Τ11-Τ12-Τ1

| Αριθμός σημείου | X | Y | Απόσταση μεταξύ |
|---|---|---|---|
| Τ1 | 327732.107 | 147609.418 | ( Τ1-Τ2 )= 37.57 |
| Τ2 | 327759.850 | 147584.089 | ( Τ2-Τ3 )= 77.45 |
| Τ3 | 327829.307 | 147549.828 | ( Τ3-Τ4 )= 9.42 |
| Τ4 | 327824.159 | 147541.943 | ( Τ4-Τ5 )= 15.72 |
| Τ5 | 327809.401 | 147547.360 | ( Τ5-Τ6 )= 15.26 |
| Τ6 | 327794.961 | 147552.294 | ( Τ6-Τ7 )= 12.26 |
| Τ7 | 327784.283 | 147558.308 | ( Τ7-Τ8 )= 14.22 |
| Τ8 | 327771.560 | 147564.669 | ( Τ8-Τ9 )= 11.82 |
| Τ9 | 327761.048 | 147570.120 | ( Τ9-Τ10 )= 18.43 |
| Τ10 | 327744.508 | 147578.206 | ( Τ10-Τ11 )= 24.08 |
| Τ11 | 327722.969 | 147588.981 | ( Τ11-Τ12 )= 3.90 |
| Τ12 | 327721.323 | 147592.514 | ( Τ12-Τ1 )= 20.05 |
| Εμβαδό = 1551.14 μ² | | | |

ΣΥΝΤΕΤΑΓΜΕΝΕΣ ΚΟΡΥΦΩΝ ΟΤ 215 (Γ2189α)

ΕΜΒΑΔΟΜΕΤΡΗΣΗ ΥΠΟ ΣΤΟΙΧΕΙΑ: Τ1-Τ2-Τ3-Τ4-Τ5-Τ6-Τ7-Τ8-Τ9-Τ1

| Αριθμός σημείου | X | Y | Απόσταση μεταξύ |
|---|---|---|---|
| Τ1 | 327632.934 | 147606.231 | ( Τ1-Τ2 )= 36.58 |
| Τ2 | 327653.098 | 147636.748 | ( Τ2-Τ3 )= 5.68 |
| Τ3 | 327658.194 | 147634.234 | ( Τ3-Τ4 )= 23.77 |
| Τ4 | 327669.256 | 147655.269 | ( Τ4-Τ5 )= 44.57 |
| Τ5 | 327707.608 | 147632.557 | ( Τ5-Τ6 )= 2.92 |
| Τ6 | 327708.419 | 147629.757 | ( Τ6-Τ7 )= 23.59 |
| Τ7 | 327685.760 | 147623.197 | ( Τ7-Τ8 )= 4.06 |
| Τ8 | 327681.743 | 147622.618 | ( Τ8-Τ9 )= 43.94 |
| Τ9 | 327657.352 | 147586.081 | ( Τ9-Τ1 )= 31.66 |
| Εμβαδό = 2114.45 μ² | | | |

ΣΥΝΤΕΤΑΓΜΕΝΕΣ ΚΟΡΥΦΩΝ ΟΤ 216 (Γ2190)

ΕΜΒΑΔΟΜΕΤΡΗΣΗ ΥΠΟ ΣΤΟΙΧΕΙΑ: Τ1-Τ2-Τ3-Τ4-Τ5-Τ6-Τ1

| Αριθμός σημείου | X | Y | Απόσταση μεταξύ |
|---|---|---|---|
| Τ1 | 327672.981 | 147662.353 | ( Τ1-Τ2 )= 39.54 |
| Τ2 | 327691.384 | 147697.347 | ( Τ2-Τ3 )= 63.47 |
| Τ3 | 327747.475 | 147667.648 | ( Τ3-Τ4 )= 27.18 |
| Τ4 | 327770.057 | 147652.527 | ( Τ4-Τ5 )= 7.19 |
| Τ5 | 327766.173 | 147646.478 | ( Τ5-Τ6 )= 46.44 |
| Τ6 | 327721.562 | 147633.562 | ( Τ6-Τ1 )= 56.47 |
| Εμβαδό = 3146.32 μ² | | | |

ΜΕΙΩΣΗ Κ.Χ. ΜΕΤΑΞΥ ΟΤ 215-216

| Αριθμός σημείου | X | Y | Απόσταση μεταξύ |
|---|---|---|---|
| [illegible] | [illegible] | [illegible] | [illegible] |

ΑΥΞΗΣΗ Κ.Χ. ΜΕΤΑΞΥ ΟΤ 214-214Α

| Αριθμός σημείου | X | Y | Απόσταση μεταξύ |
|---|---|---|---|
| [illegible] | [illegible] | [illegible] | [illegible] |

ΑΥΞΗΣΗ Κ.Χ. ΜΕΤΑΞΥ ΟΤ 213-214Α

| Αριθμός σημείου | X | Y | Απόσταση μεταξύ |
|---|---|---|---|
| [illegible] | [illegible] | [illegible] | [illegible] |

ΑΥΞΗΣΗ Κ.Χ. ΜΕΤΑΞΥ ΟΤ 215-216

| Αριθμός σημείου | X | Y | Απόσταση μεταξύ |
|---|---|---|---|
| [illegible] | [illegible] | [illegible] | [illegible] |

[illegible]